


GRUNDRISS 3.5 Zimmer-Wohnung B.101 Obergeschoss

10

Gesamtfläche 110.2 m²
Balkon 18.8 m²
Keller B.6 12.0 m²

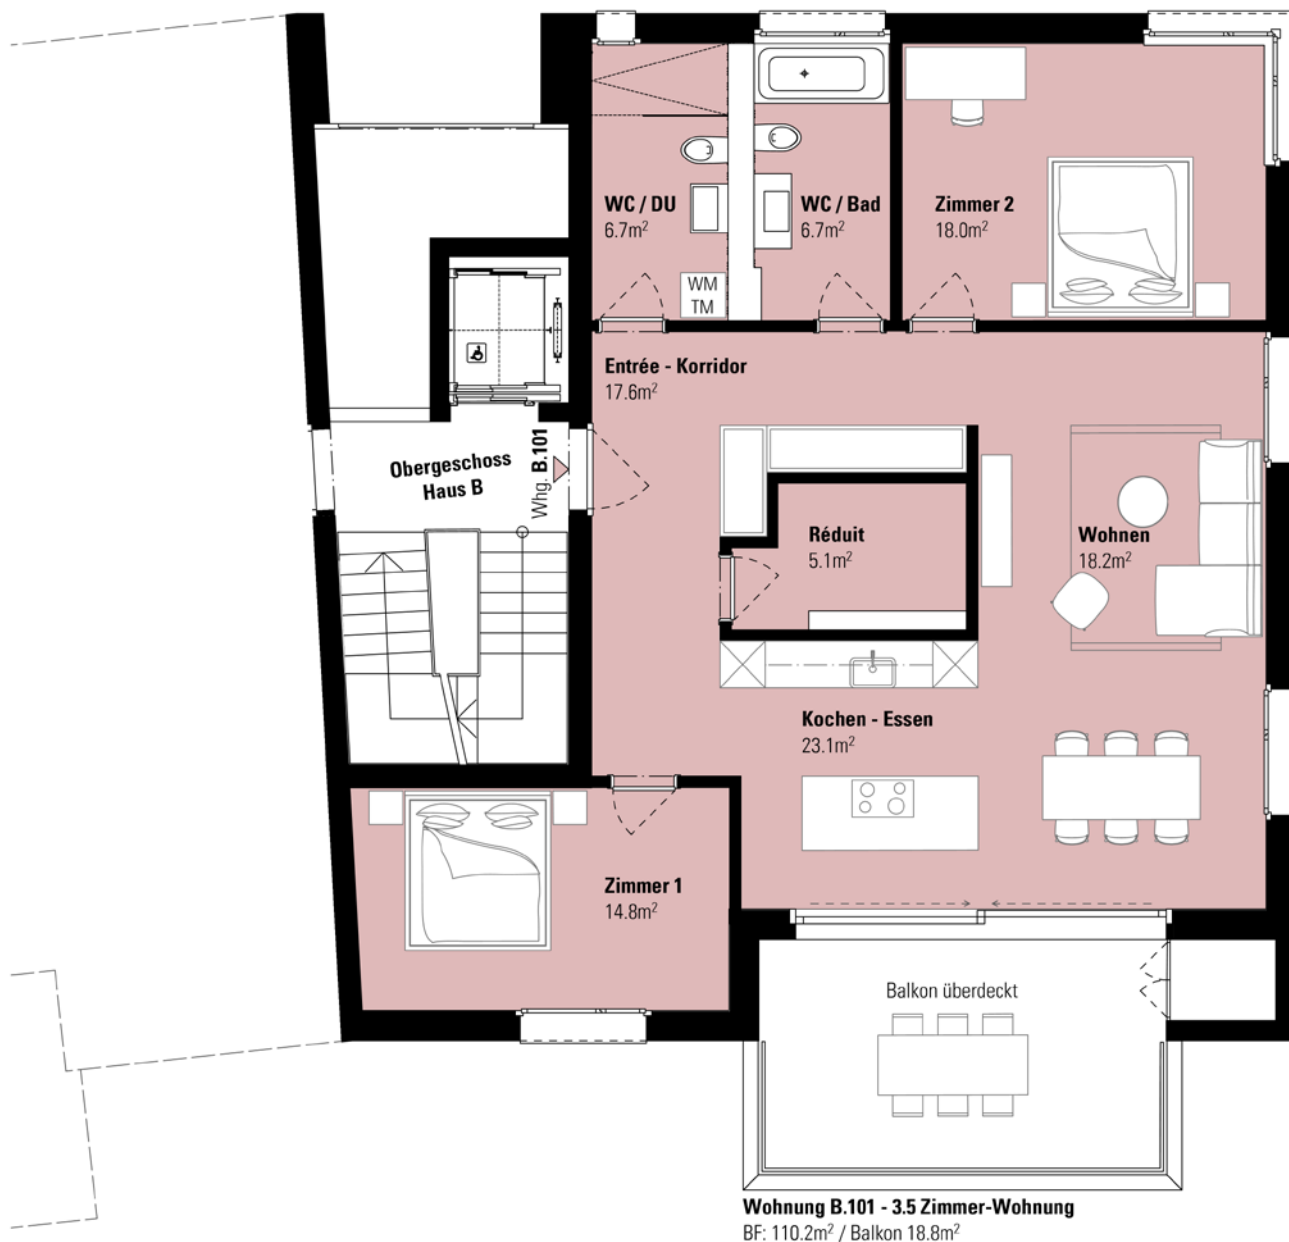

Massstab 1:100



Alle Angaben, Pläne, Zeichnungen usw. sind unverbindlich.
 Änderungen bleiben bis Bauvollendung vorbehalten.

